

МАКУЛДАШЫЛДЫ

Тон райондук мамлекеттик ортук-каршы кызмат бөлүмүнүн башчысы Токтосунов Н.А. 11.03.16г.




Т.Салымбаева атындагы орто мектебинин өрткө каршы эвокуациялык планы.

БЕКИТЕМИН

Т.Салымбаева атындагы орто мектебинин директору



Мусева С.О.

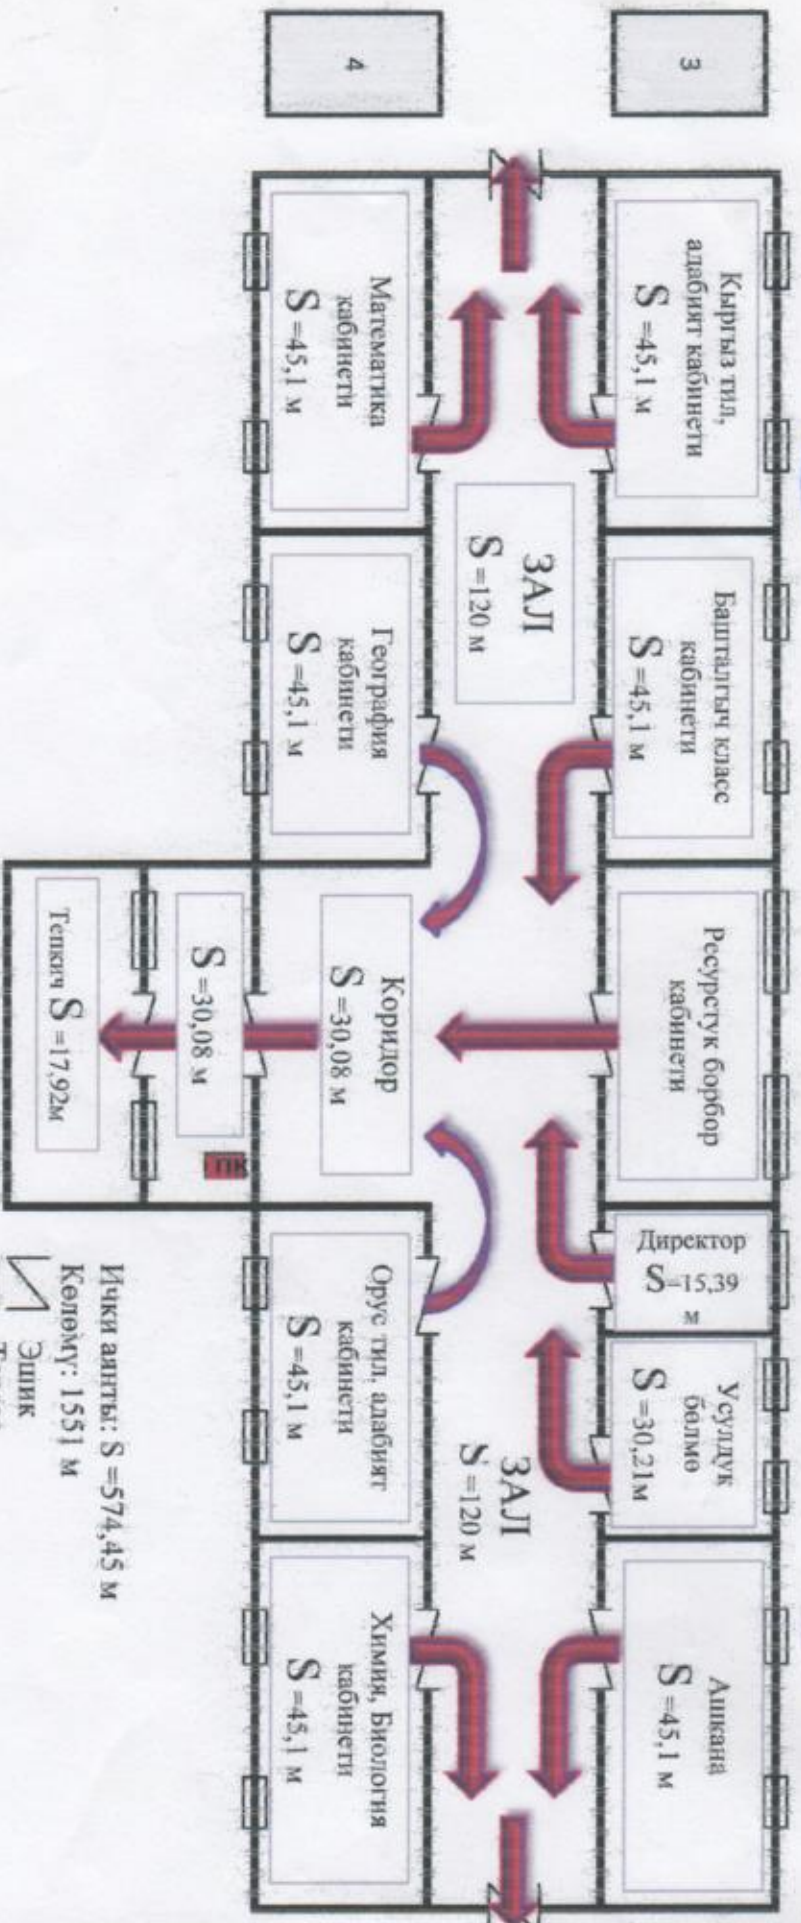

Ички аянтты: S=574,45 м

Көлөмү: 1551 м

- Эшик
- Терезе
- Пожарный щит
- 1 Конетар
- 2 Барон
- 3 Туалет
- 4 Туалет

2

1